


размещение мостов (крановых) ТКД  
в д. Памычево Второго поселення.

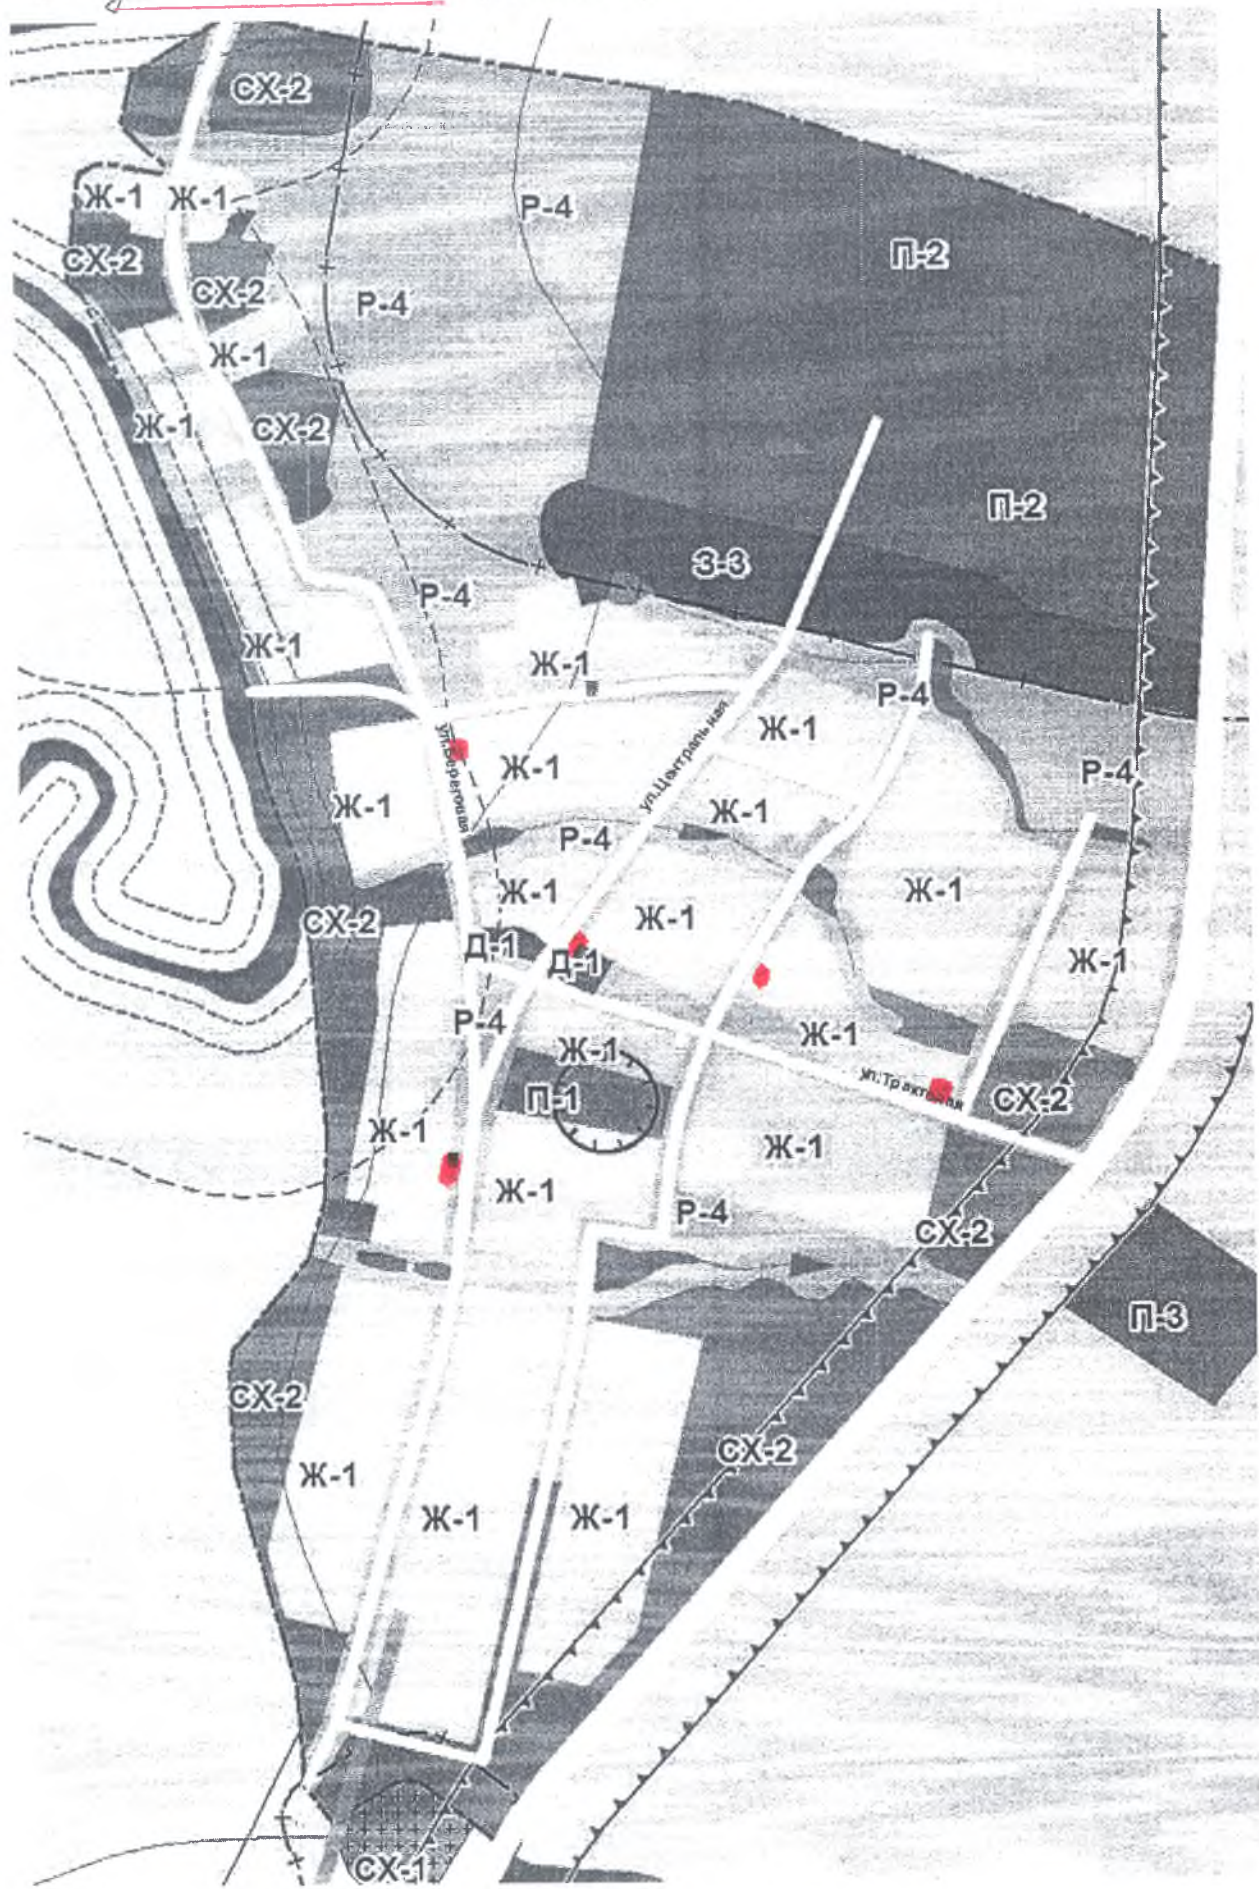

■ - крановые мосты